


Detalhamento travamento

1 paver
1 : 20

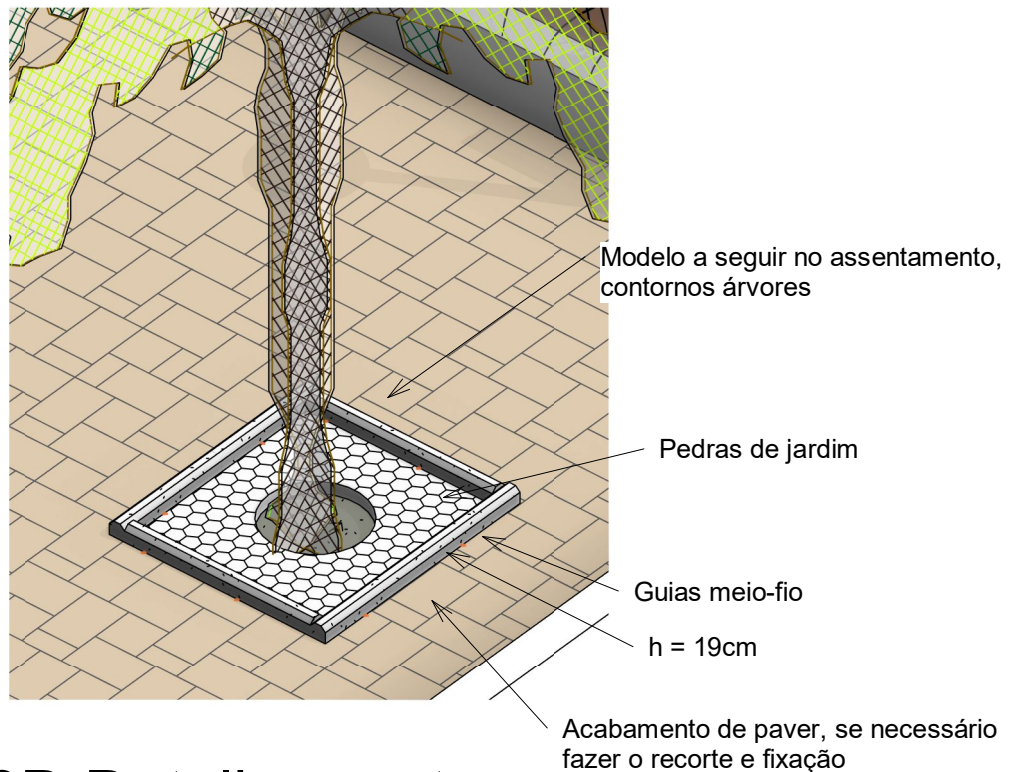

2

Vista 3D Detalhamento Meio-fios



Proprietário:

Câmara de vereadores

Resp. Técnico:

Jonathan S. Zaffari

Assunto:

Detalhamento paver e guias

Área:

120m²

Escala: 1 : 20

Local:

Av. sete de setembro 1790

Data:

Ago/2025

Prancha:

A108